


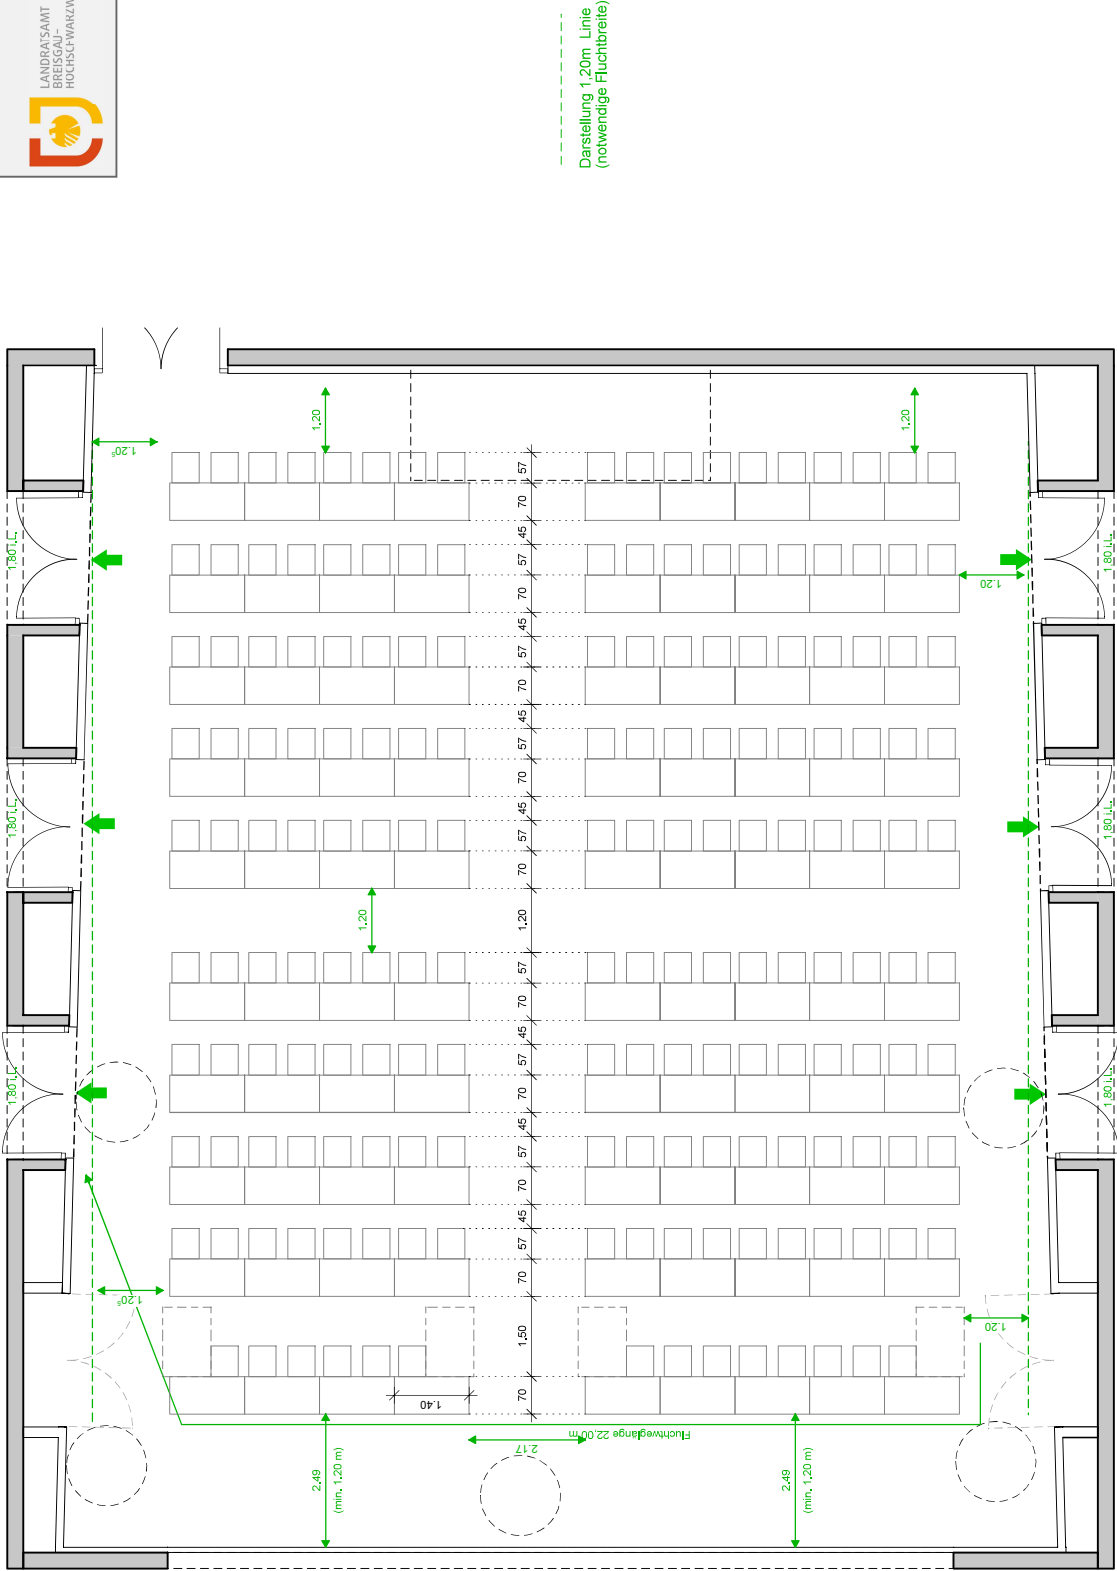

Kongressbestuhlung
180 Sitzplätze inkl. 4 Rollstühle

plan-nr.	428	index	A	datum	16.12.2025	größe	A3	proj-nr.	300	maßstab	1:100
Stadt Staufen						Antrag auf geänderte Ausführung					
Deckblatt Kongressbestuhlung						fuchs.maucher. architekten.bda					
H/B = 297 / 420 (0.12m²)						Allplan 2022					