


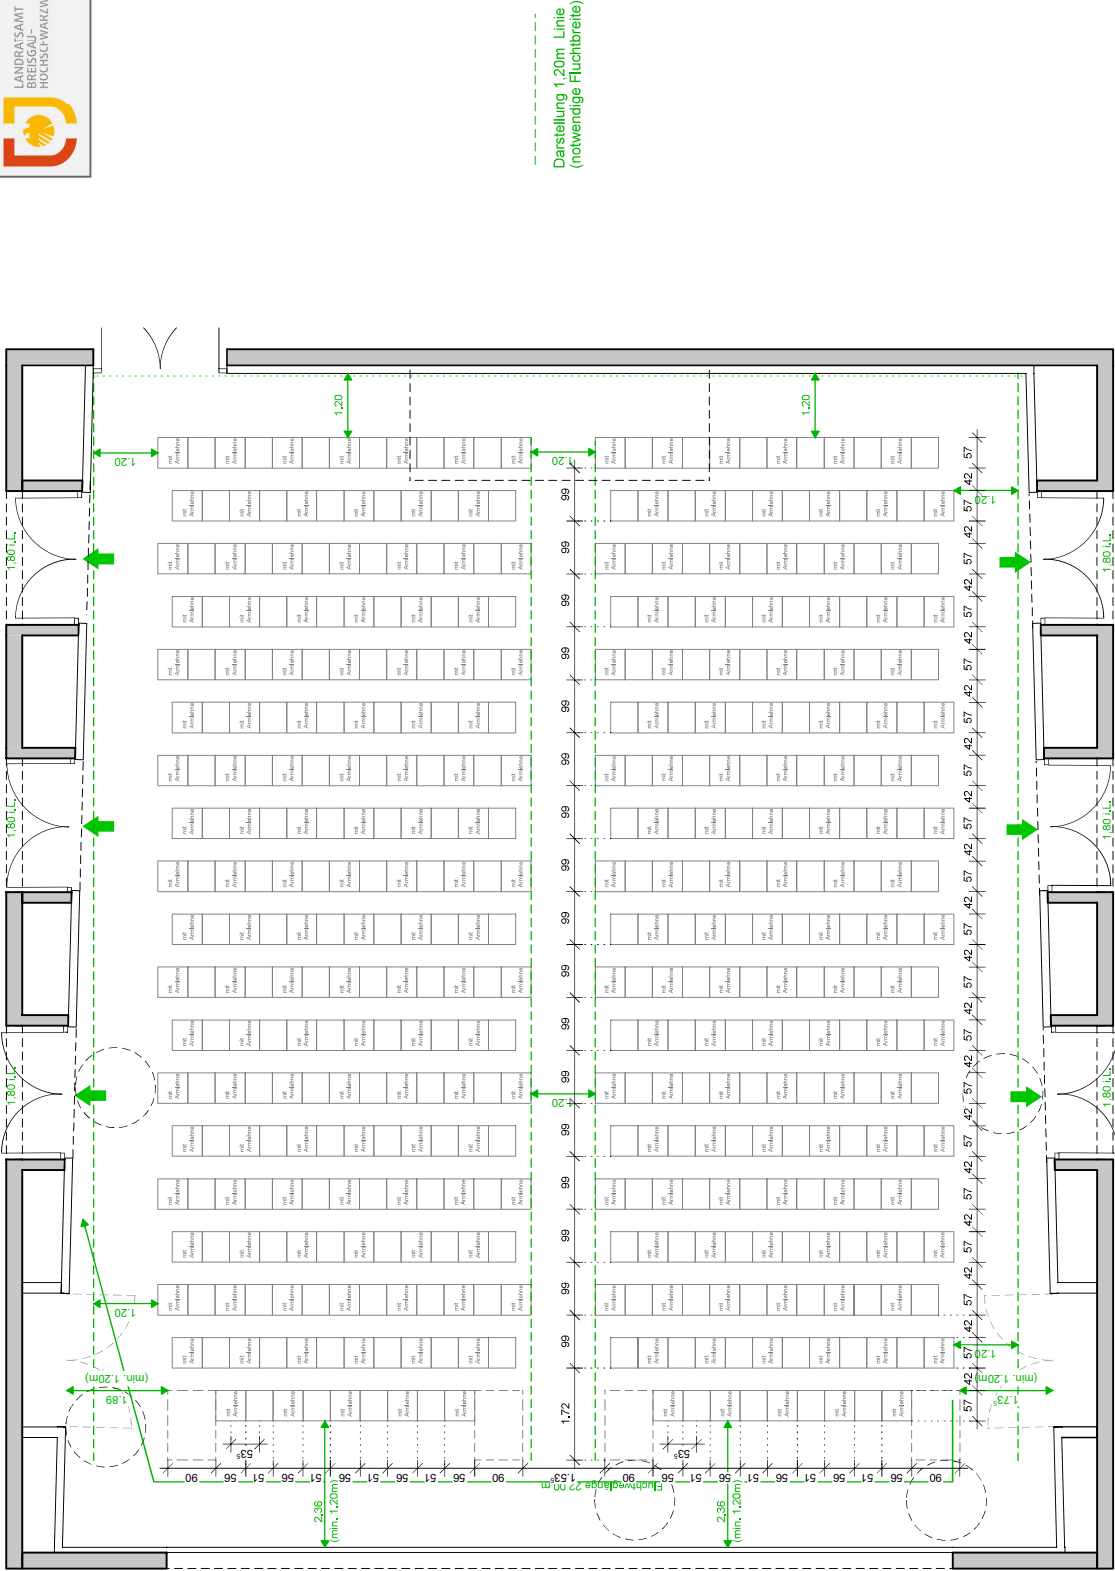

Reihenbestuhlung
463 Sitzplätze inkl. 4 Rollstühle

426	A	16.12.2025	300	1:100
Stadt Staufen	A3	maßstab	proj-nr.	
Antrag auf geänderte Ausführung		datum		
Deckblatt Reihenbestuhlung		größe		
projekt				
darstellung				
fuchs.maucher.architekten.bda				
an keilwerk 4 70531 Staufen fon 0781 4326990 fax 4326999 info@fuchsmaucher.de www.fuchsmaucher.de				
Alpilan 2022				